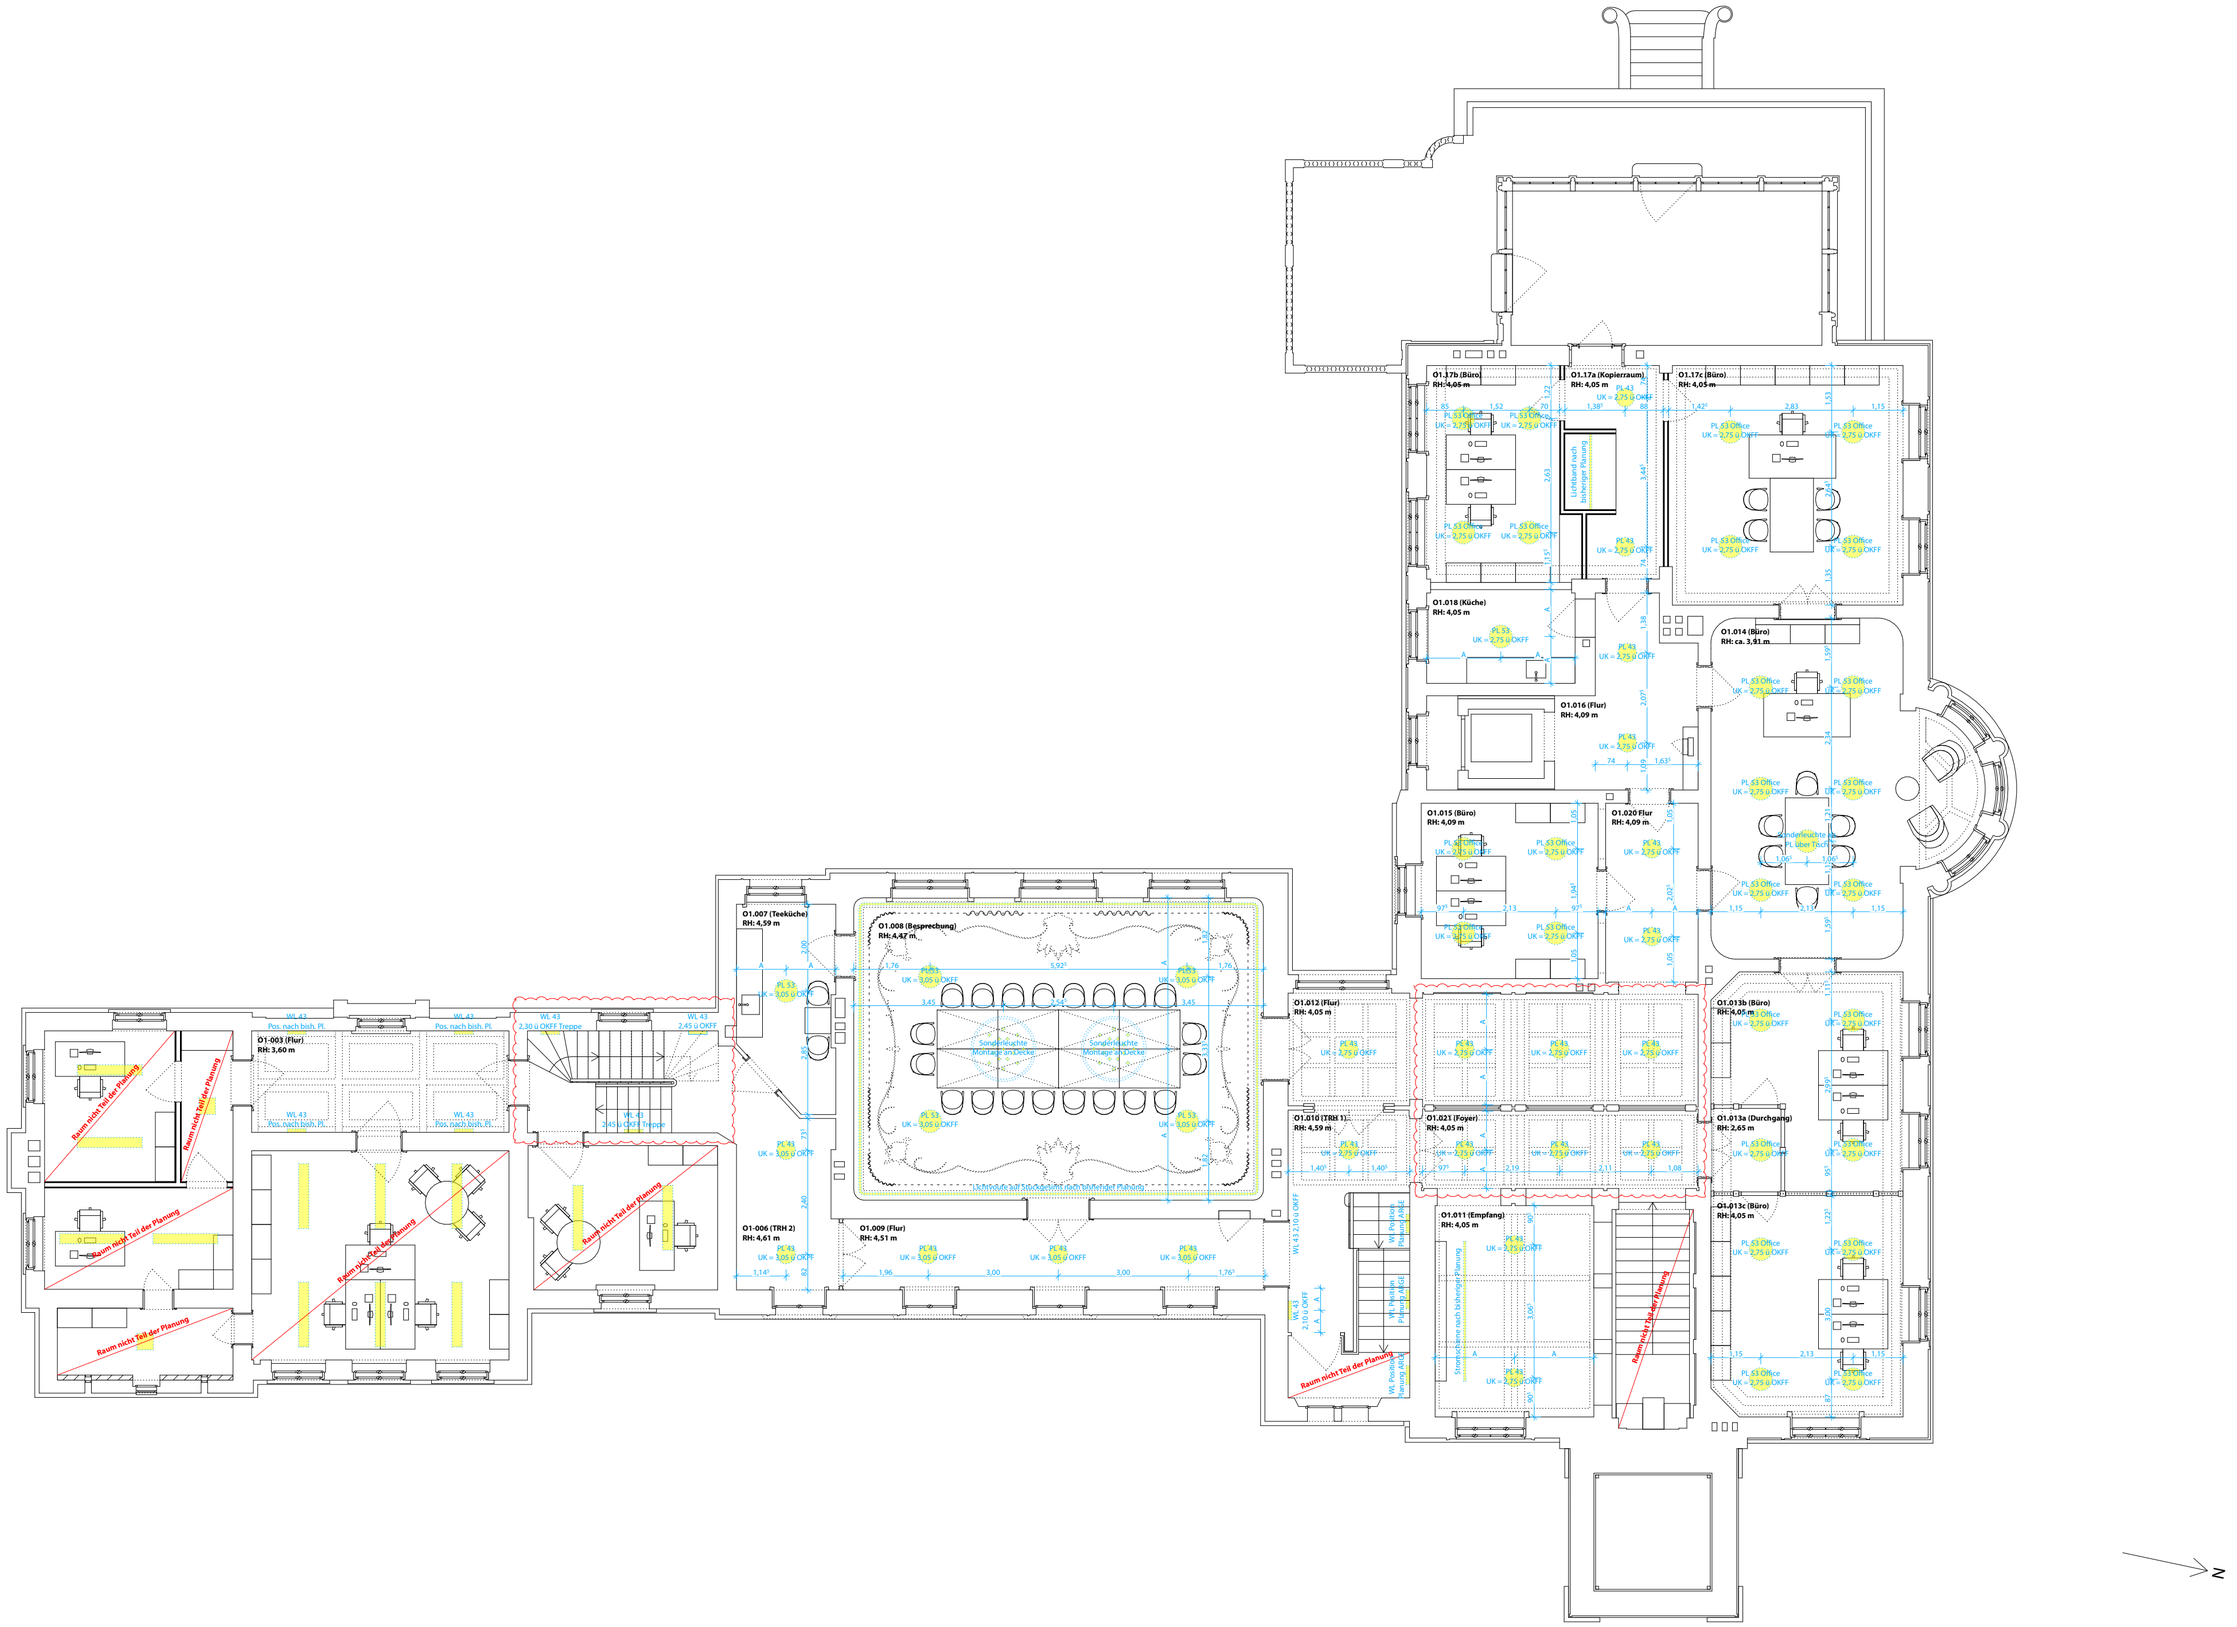

Villa Liegnitz
Grundriss 1. OG Beleuchtung M 1:100
Stiftung Preußische Schlösser und Gärten Berlin-Brandenburg

0 1 2,5 5

22.06.2023 Kessel und Züger Architekten