

### Legende

- Angaben Brandschutz (rot)
- Hoehenkoten Planung (rot)
- Oberkante Fertig | Roh
- Hoehenkoten Bestand (blau)
- Bogenmitte, -ende Bestand
- Wand Bestand
- Holzbauteile Bestand
- Abbruch
- Holzvertäfelung Bestand
- neue Bauteile
- Mauerwerk Neu
- Ausmauerung von Schichten und Schersteinen mittels NF Vollziegel
- Fensteranschlüsse mittels Hochziegel
- Aufzügewände Kalksandstein s. Stalk andere Wände mittels Vollziegel
- Stahlbeton Neu
- Trockenbau Neu
- Holztafelnde Neu
- Dämmebene (Dachgeschoss)
- D20
- Detailangaben
- Bestandsfallleitungen erneuern
- Abdichtungsmaßnahmen Sockel und Wände siehe Abdichtungsprotokoll

Dieser Plan gilt nur in Verbindung mit der Fachplanung: Brandschutz, Statik, Haustechnik (HLS+ELT), Tiefbau Bauphysik (Abdichtungskonzept), Akustik

Bei Unstimmigkeiten ist das Planungsbüro bzw. Bauleitung zu informieren! Bauleitung ist verantwortlich am Bau zu prüfen! Alle Maße sind gegenüberwertlich am Bau zu prüfen!

### Legende ELT

- Verbindung mittels Bohrung zur Decke unterer Etage, Zielerleimter lt. Bez.
- Wanddurchbruch B/H lt. Bezeichnung (in mm), Brandschott laut Erfordernis
- Kerndurchbruch lt. Bezeichnung (in mm), Brandschott laut Erfordernis
- Bodendurchbruch B/H lt. Bezeichnung (in mm), Brandschott laut Erfordernis
- Deckendurchbruch B/H lt. Bezeichnung (in mm), Brandschott laut Erfordernis
- Bodendurchbruch als Kerndurchbruch lt. Bezeichnung (in mm), Brandschott laut Erfordernis
- Deckendurchbruch als Kerndurchbruch lt. Bezeichnung (in mm), Brandschott laut Erfordernis
- Wandschlitz B/H lt. Bezeichnung (in mm), Brandschott laut Erfordernis

14.07.2022 Planstand Abdruck

14.07.2022 Planstand Abdruck


PREISSCHIEDER UND GARTEN BERLIN BRANDENBURG Abteilung Vb - Architekt

Villa Liegnitz - Lennestraße 7a, 14471 Potsdam, Park Sanssouci SÄNDEBURG UND SÄNDTUMBURO

Parteiliste	Plan Nr.	Blatt	Skala
14.07.2022	SN_ARCHDGG_01_ARCHDGG_01	1	1:50

Villa Liegnitz - Lennestraße 7a, 14471 Potsdam, Park Sanssouci SÄNDEBURG UND SÄNDTUMBURO

Parteiliste	Plan Nr.	Blatt	Skala
14.07.2022	SN_ARCHDGG_01_ARCHDGG_01	1	1:50

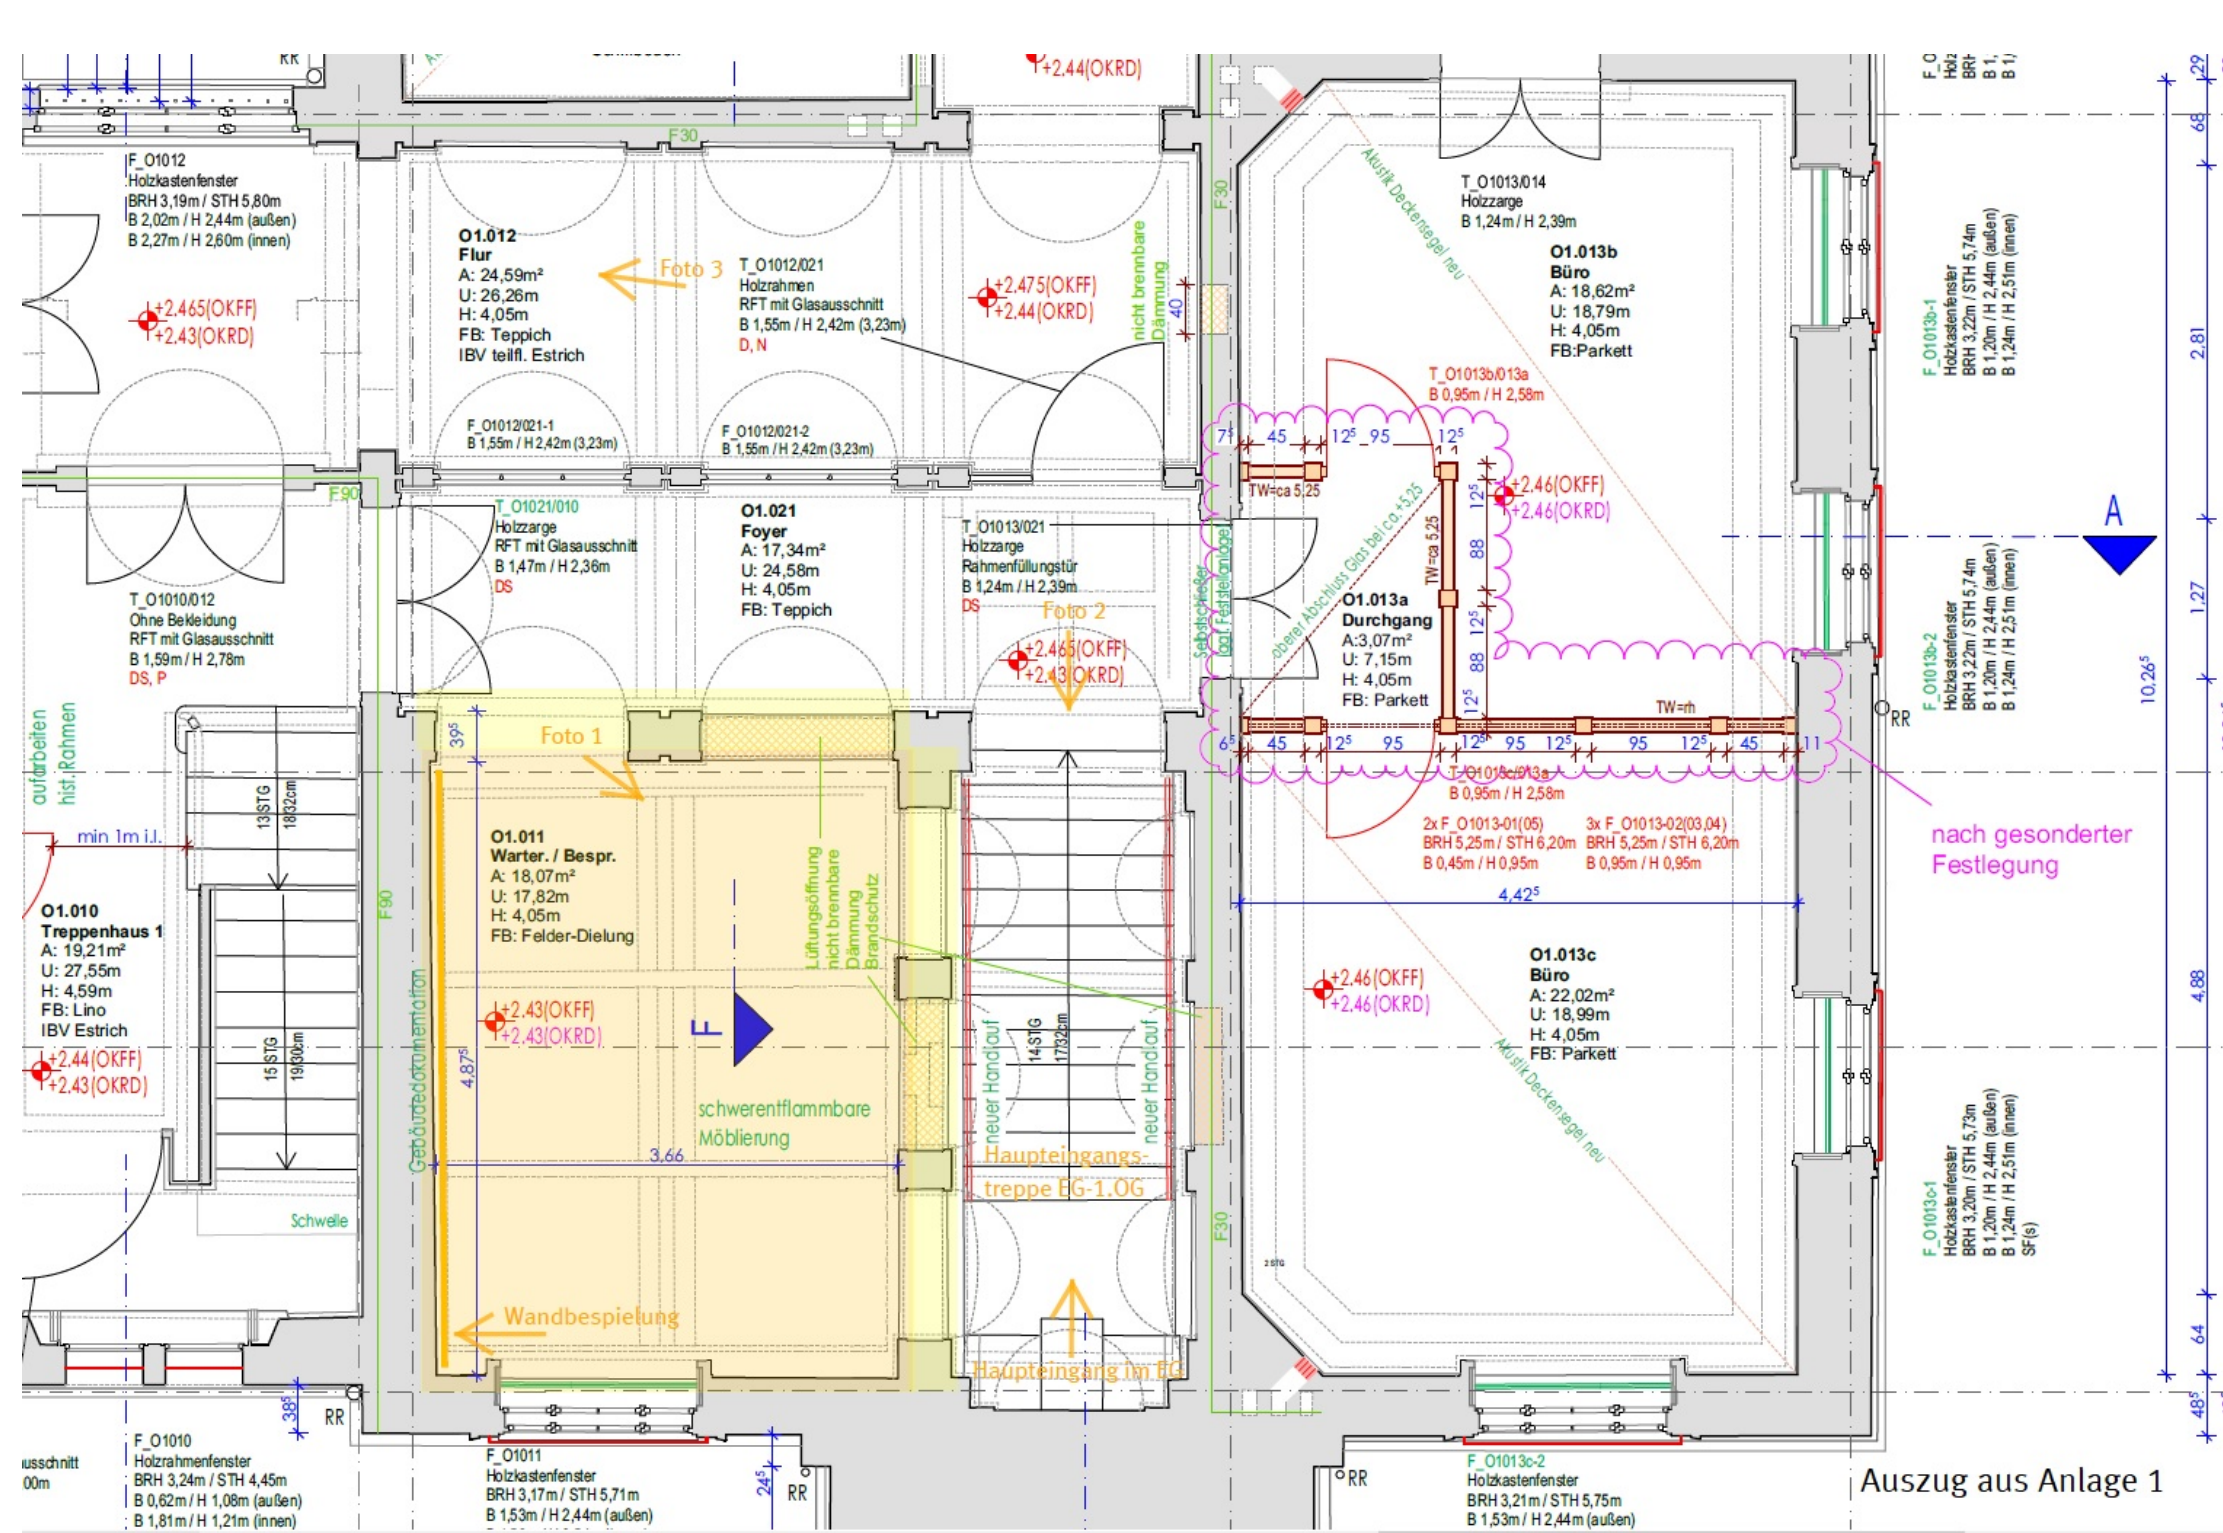

Auszug aus Anlage 1